



Maria-Jacobi-Gasse

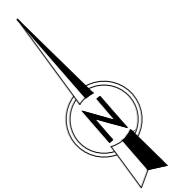

Karl-Farkas-Gasse

Hermine-Jursa-Gasse

Marianne-Heinisch-Gasse

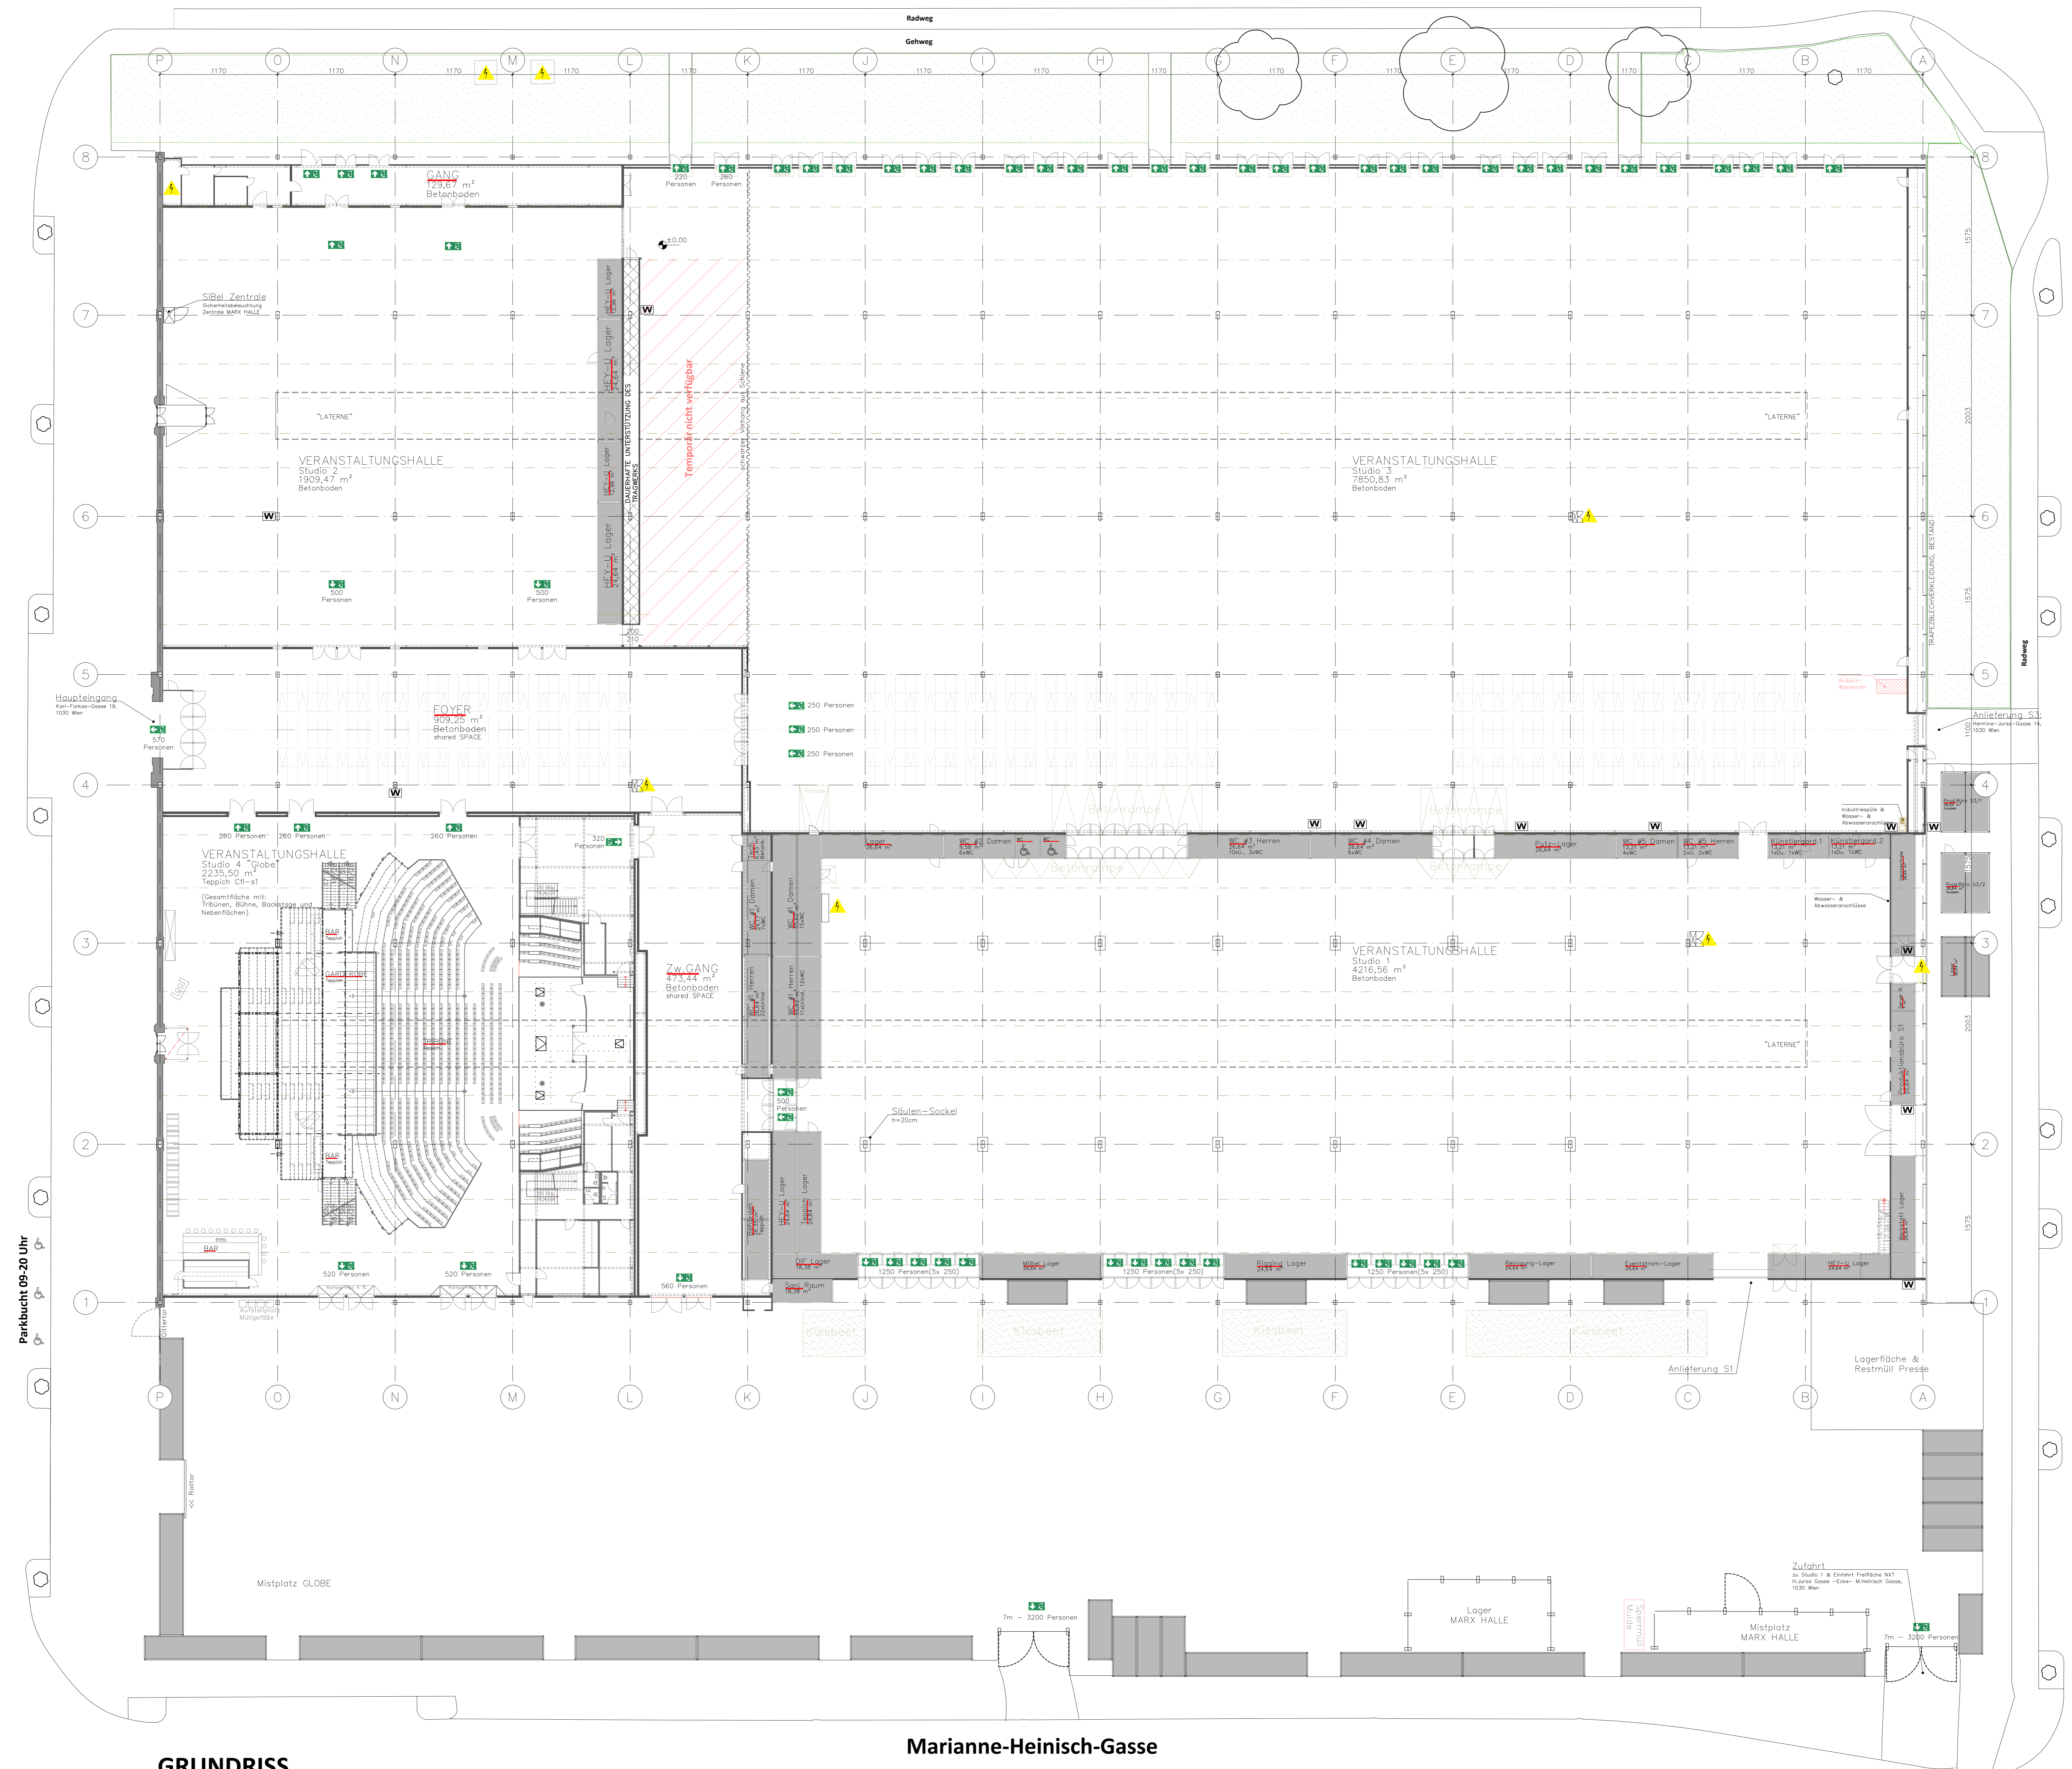

GRUNDRISS

Parkbucht 09-20 Uhr

MARX HALLE
HEY-U! Mediagroup

Übersichtsplan						Grundstücknummer(n)
Planinhalt						2851/11
MARX HALLE EG & Freifläche NXT						(Anlagenflächen)
						4366
						Katastralgemeinde
						Landstraße
Datum	Gr.	Gep.	Planmaß	Projekt-Nr.	Plan-Nr.	Maßstab
01/2023			DIN A0 (1,189 x 0,914 m)			1:200